

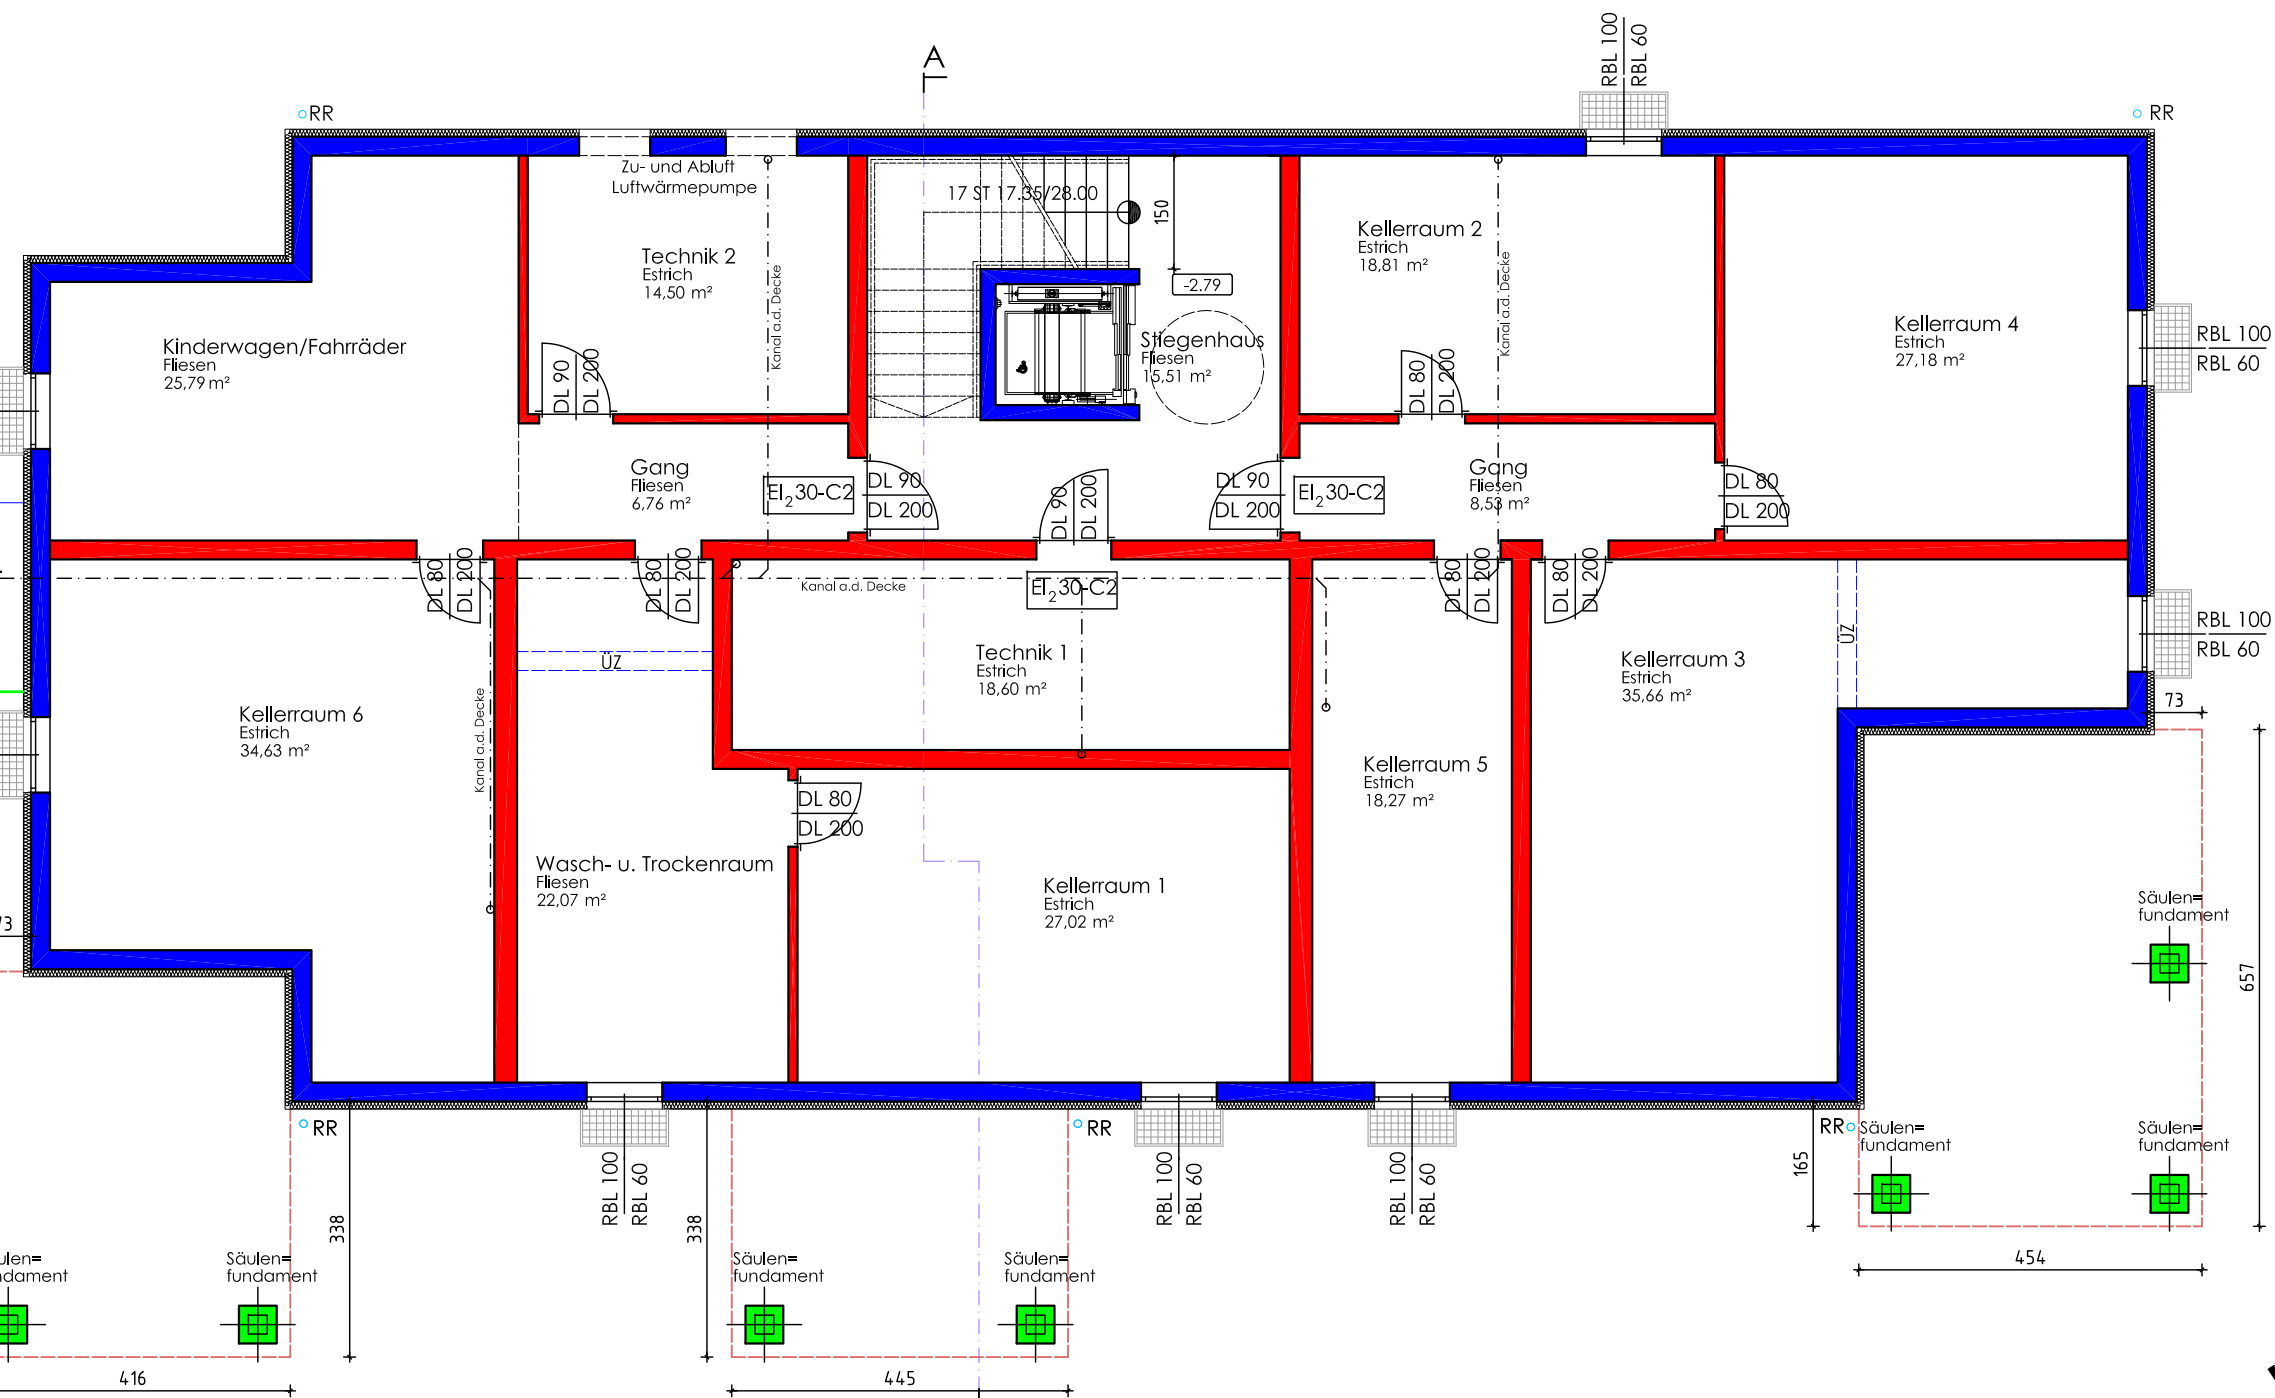
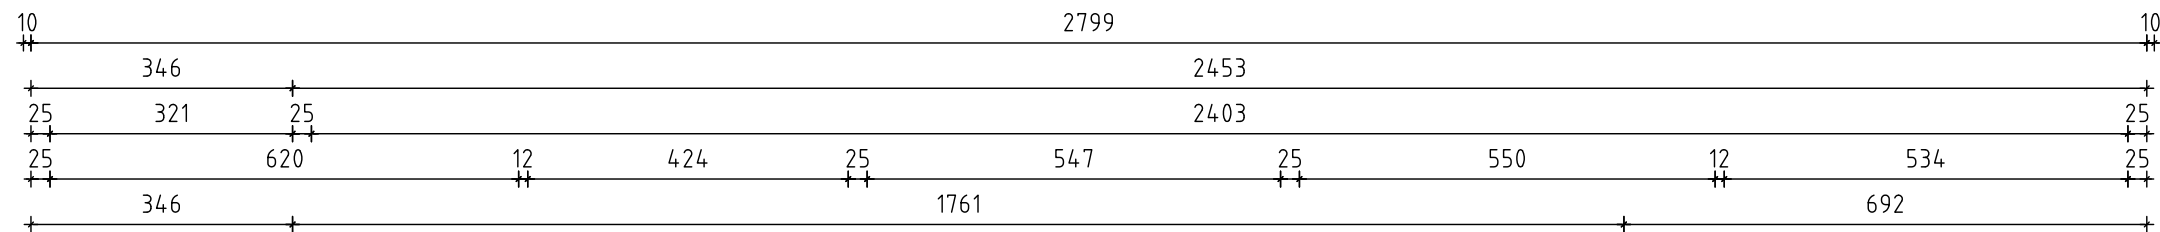


RBL=Rohbaulichte
DL = Durchgangslichte

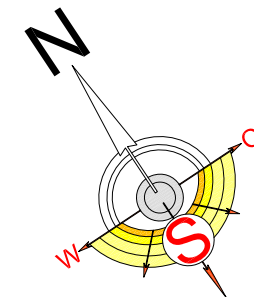

KELLER

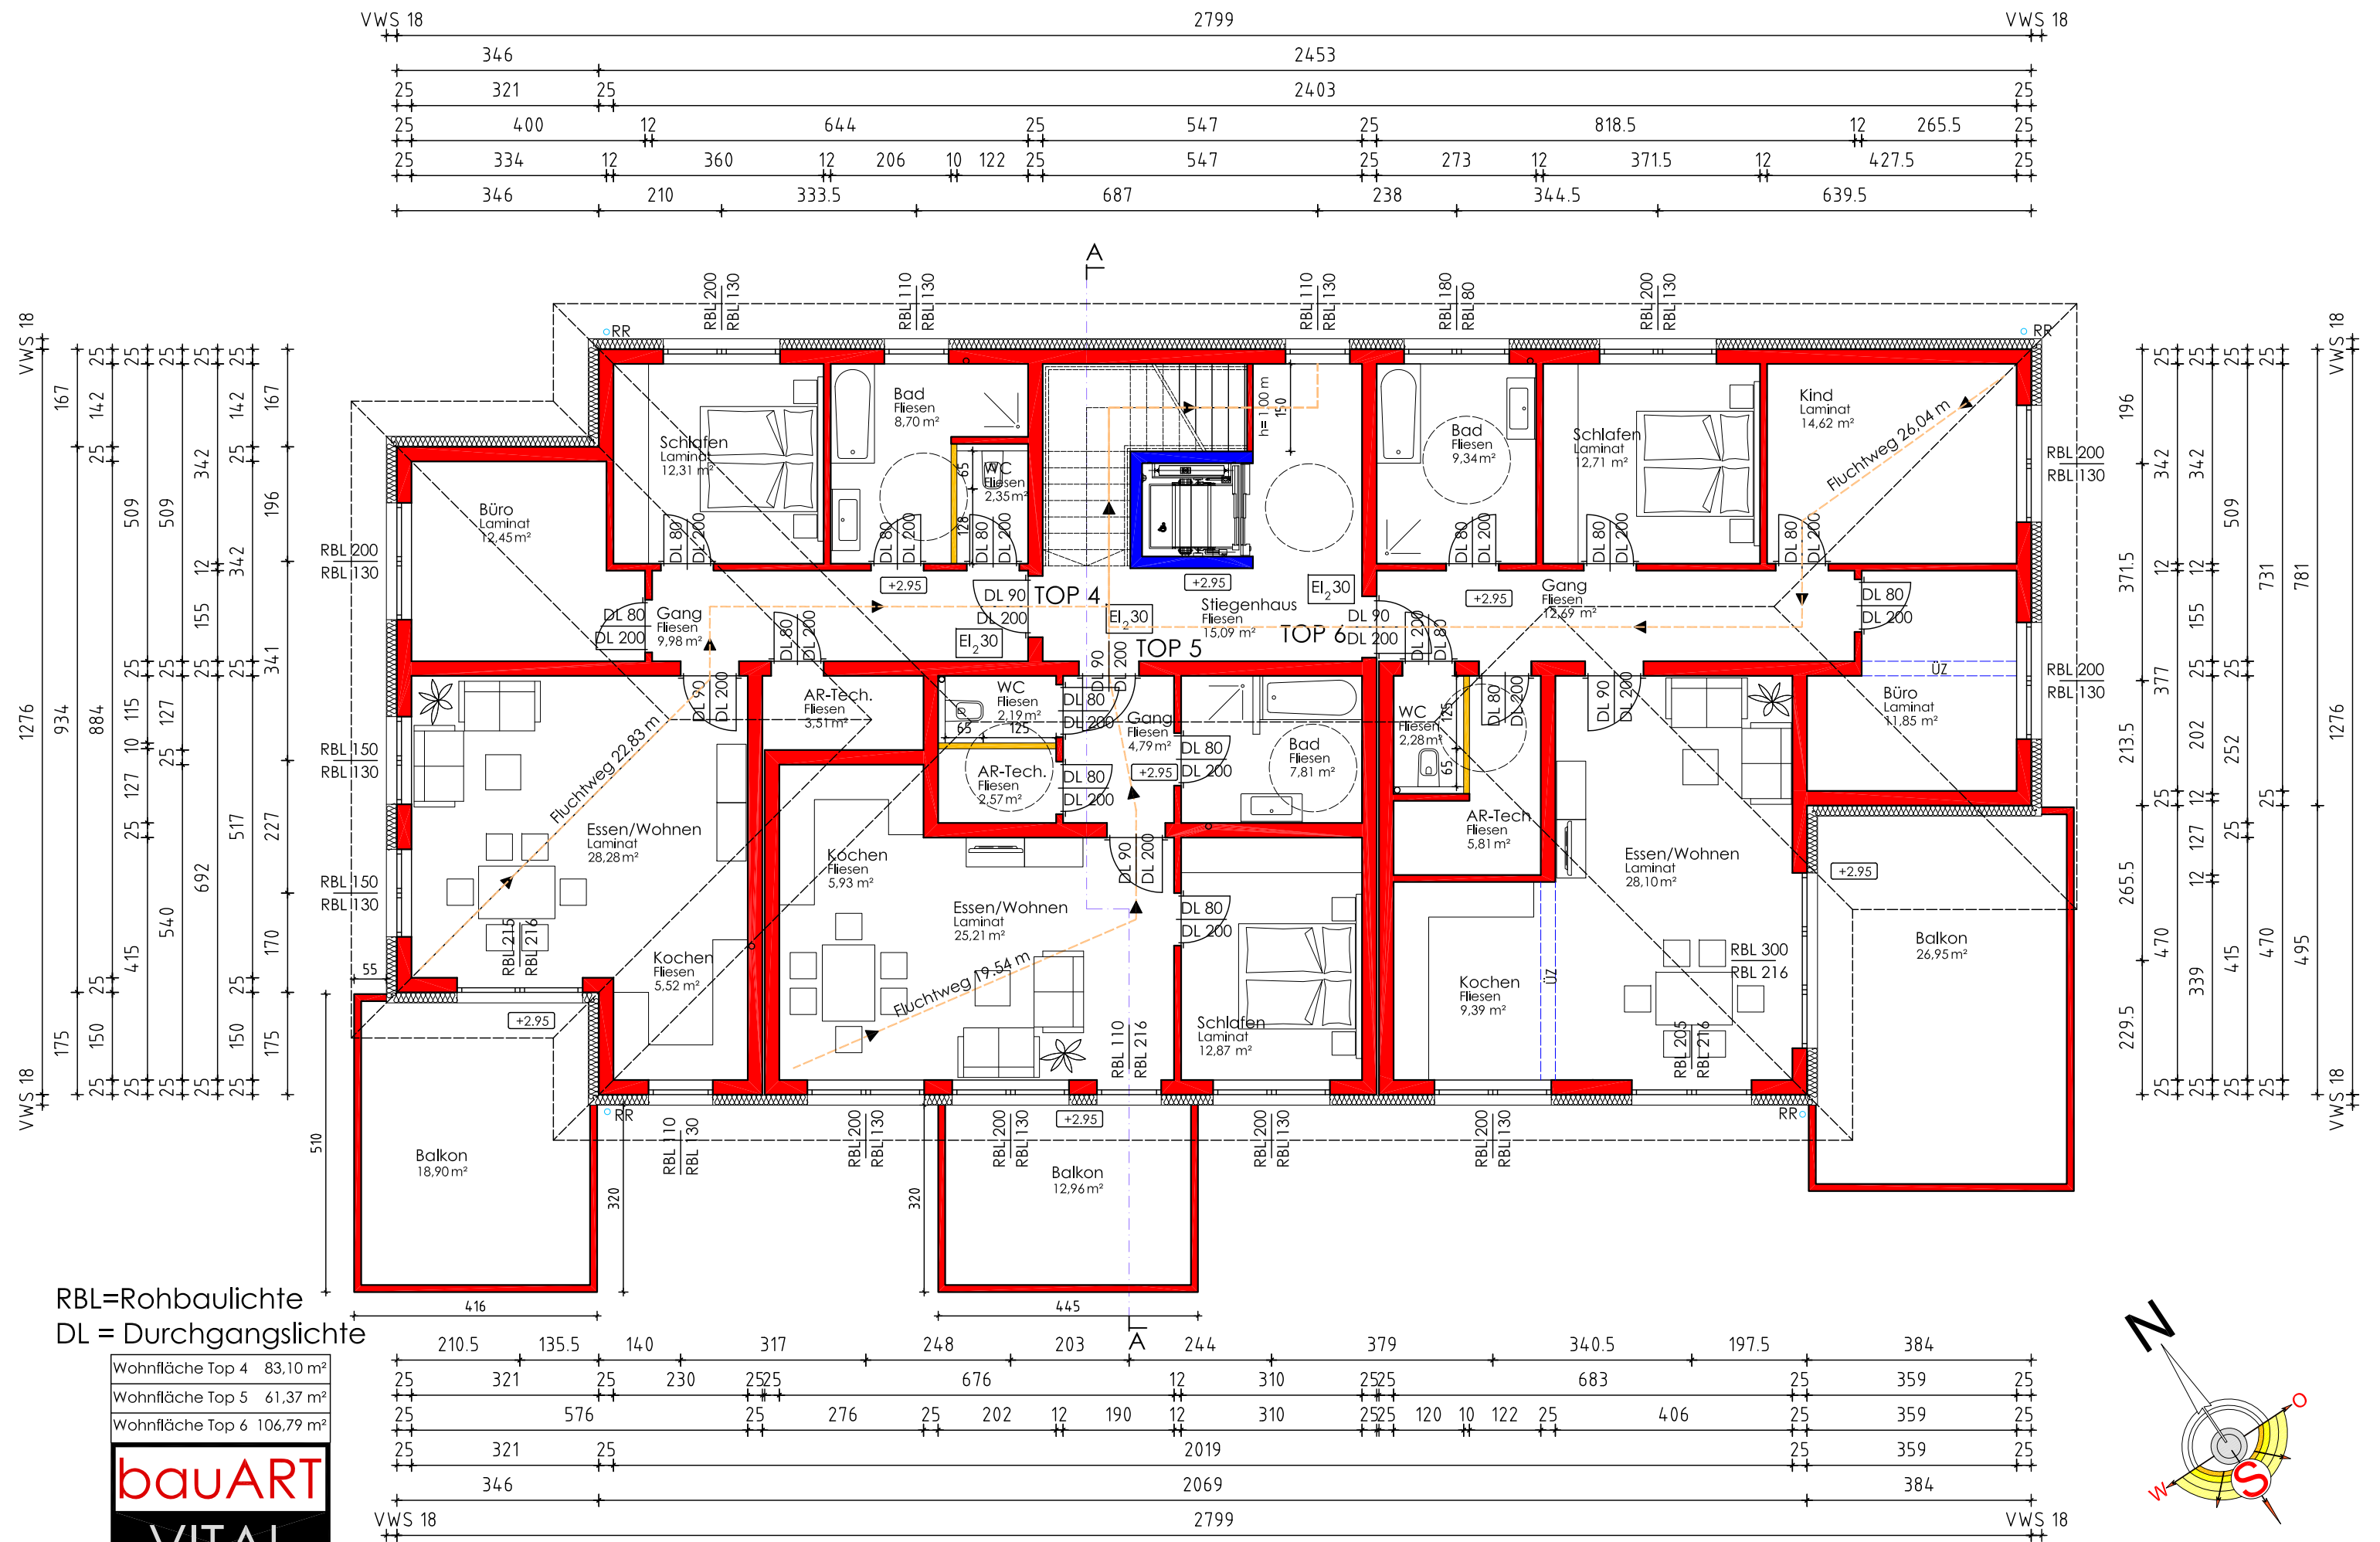

OBERGESCHOSS